


COUPE B-B

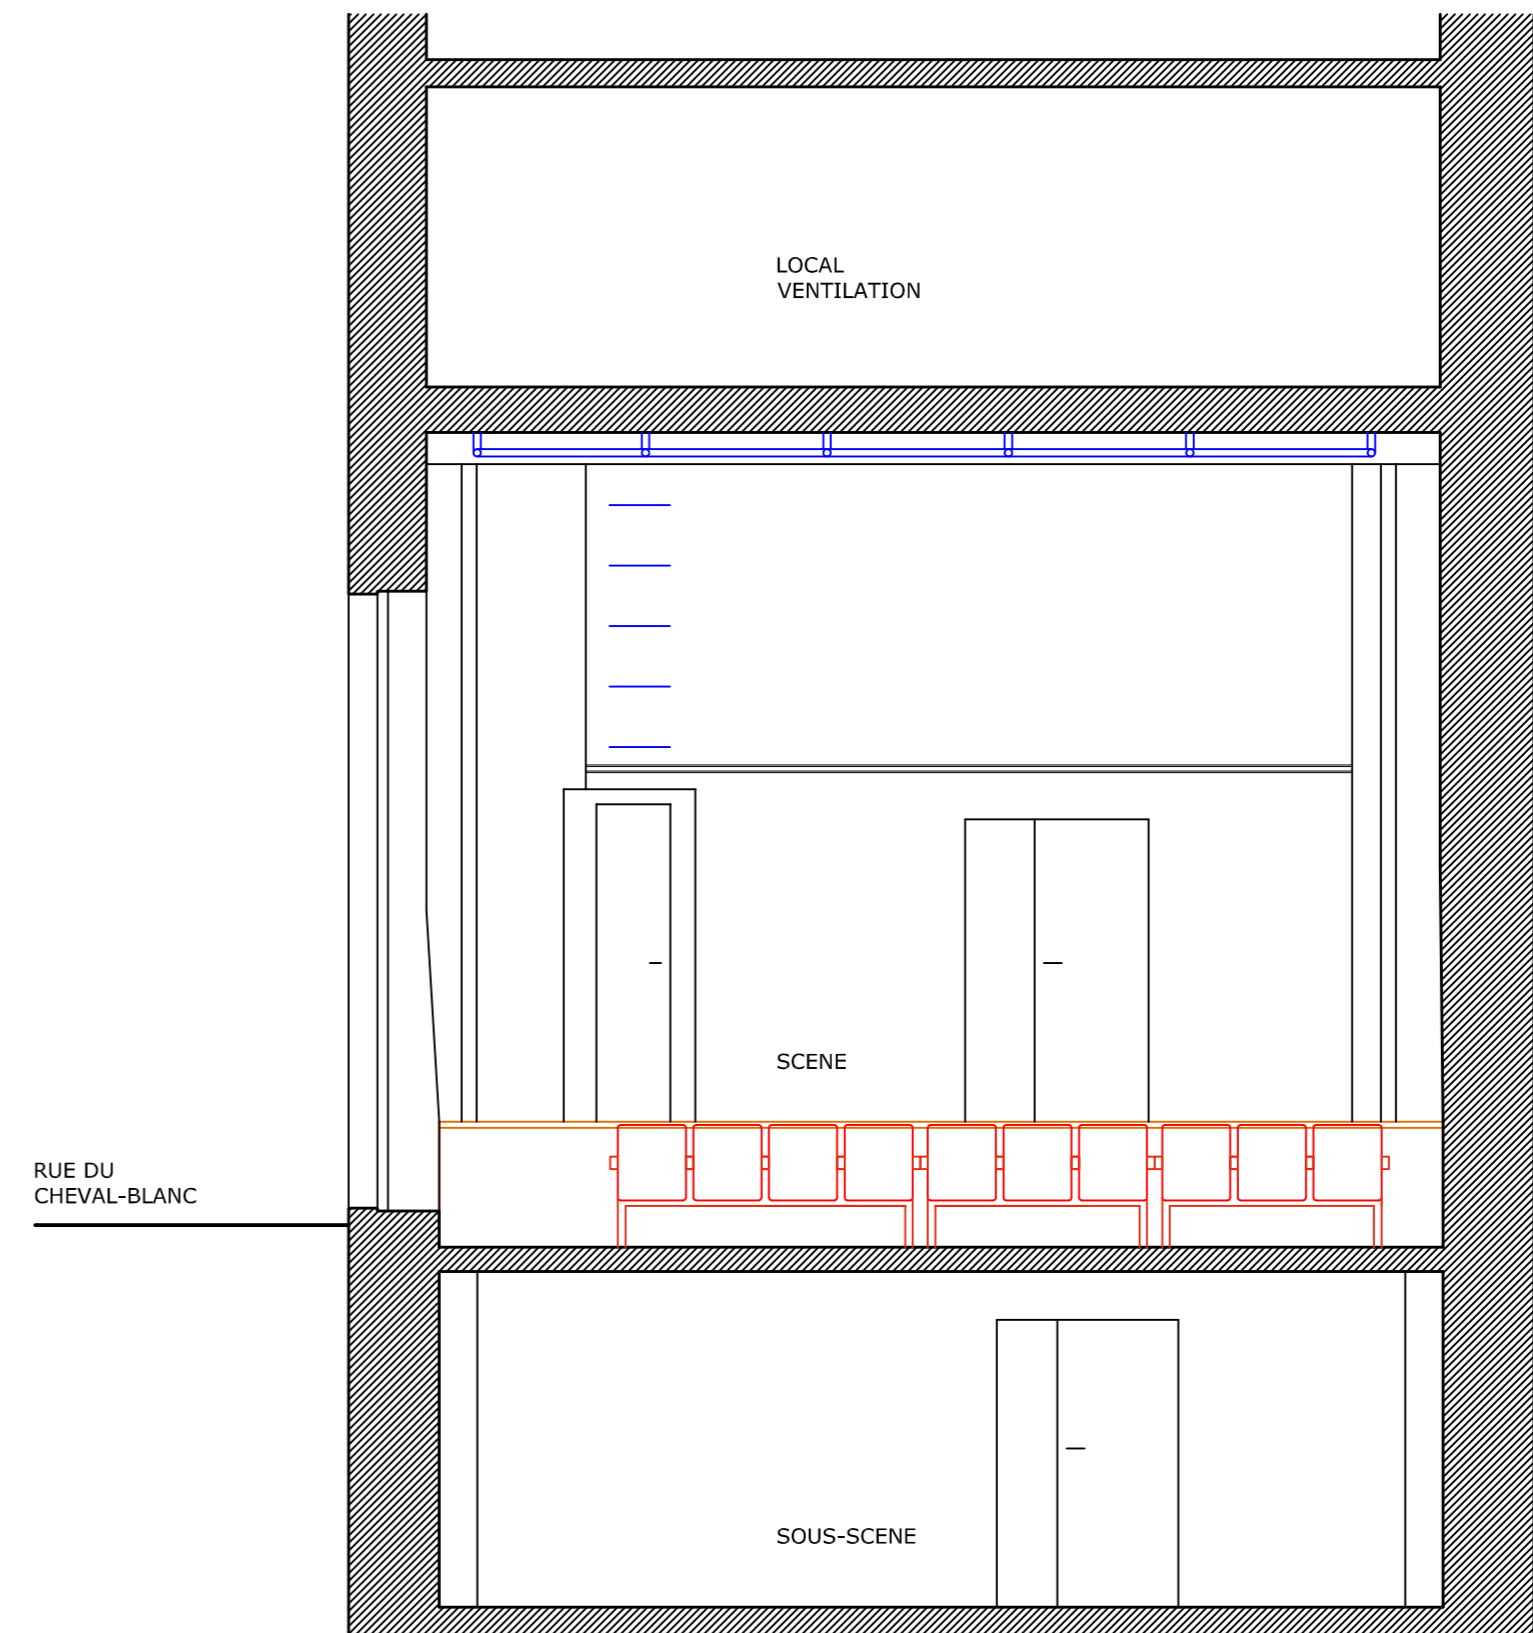

COUPE C-C

Le Poche

Fiche Technique

COUPES B-B ET C-C

1:50

Fichier: Plans et Coupes Poche.dwg Date: 22.06.2005
Version: 28.05.2008 14:58 Dessin: JET

LE POCHÉ GENEVE, THEATRE EN VIEILLE VILLE, Rue de la Boulangerie 4, 1204 Genève
Directeur Technique: Philippe Bégnéu +41 22 310 37 75 Fax.+41 22 781 31 13